



- rookdetector
- een brandwerende deur F

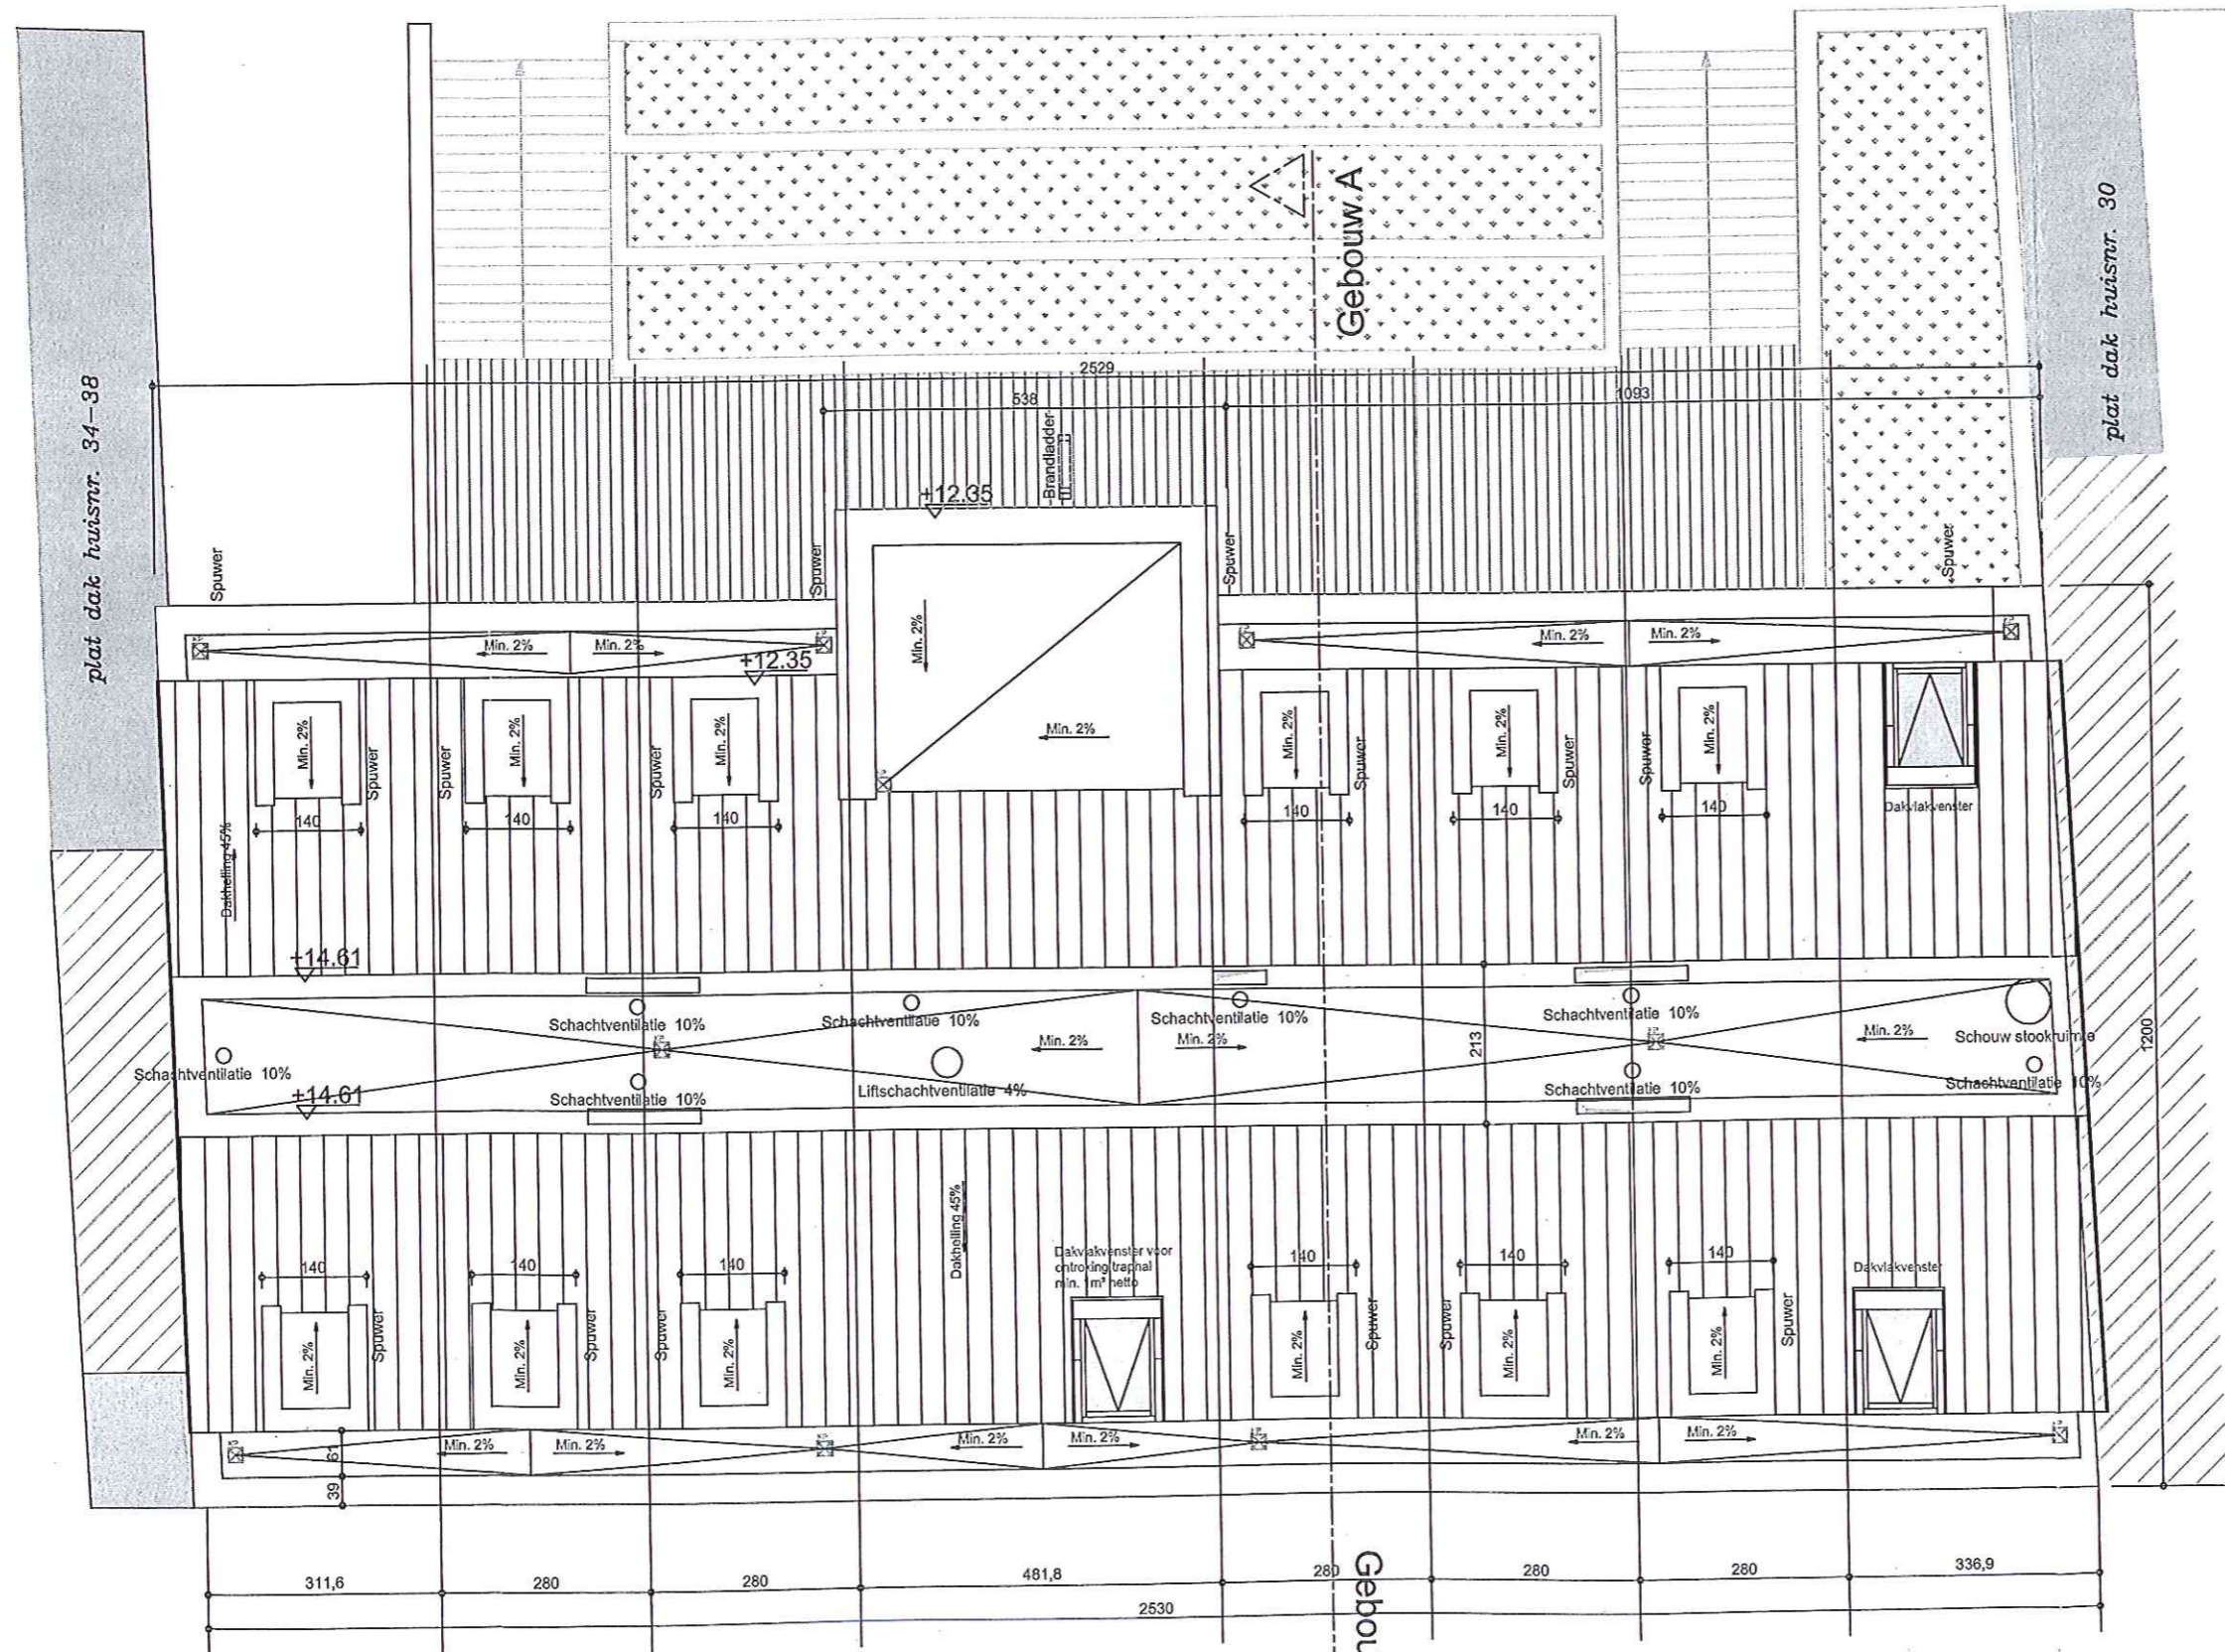

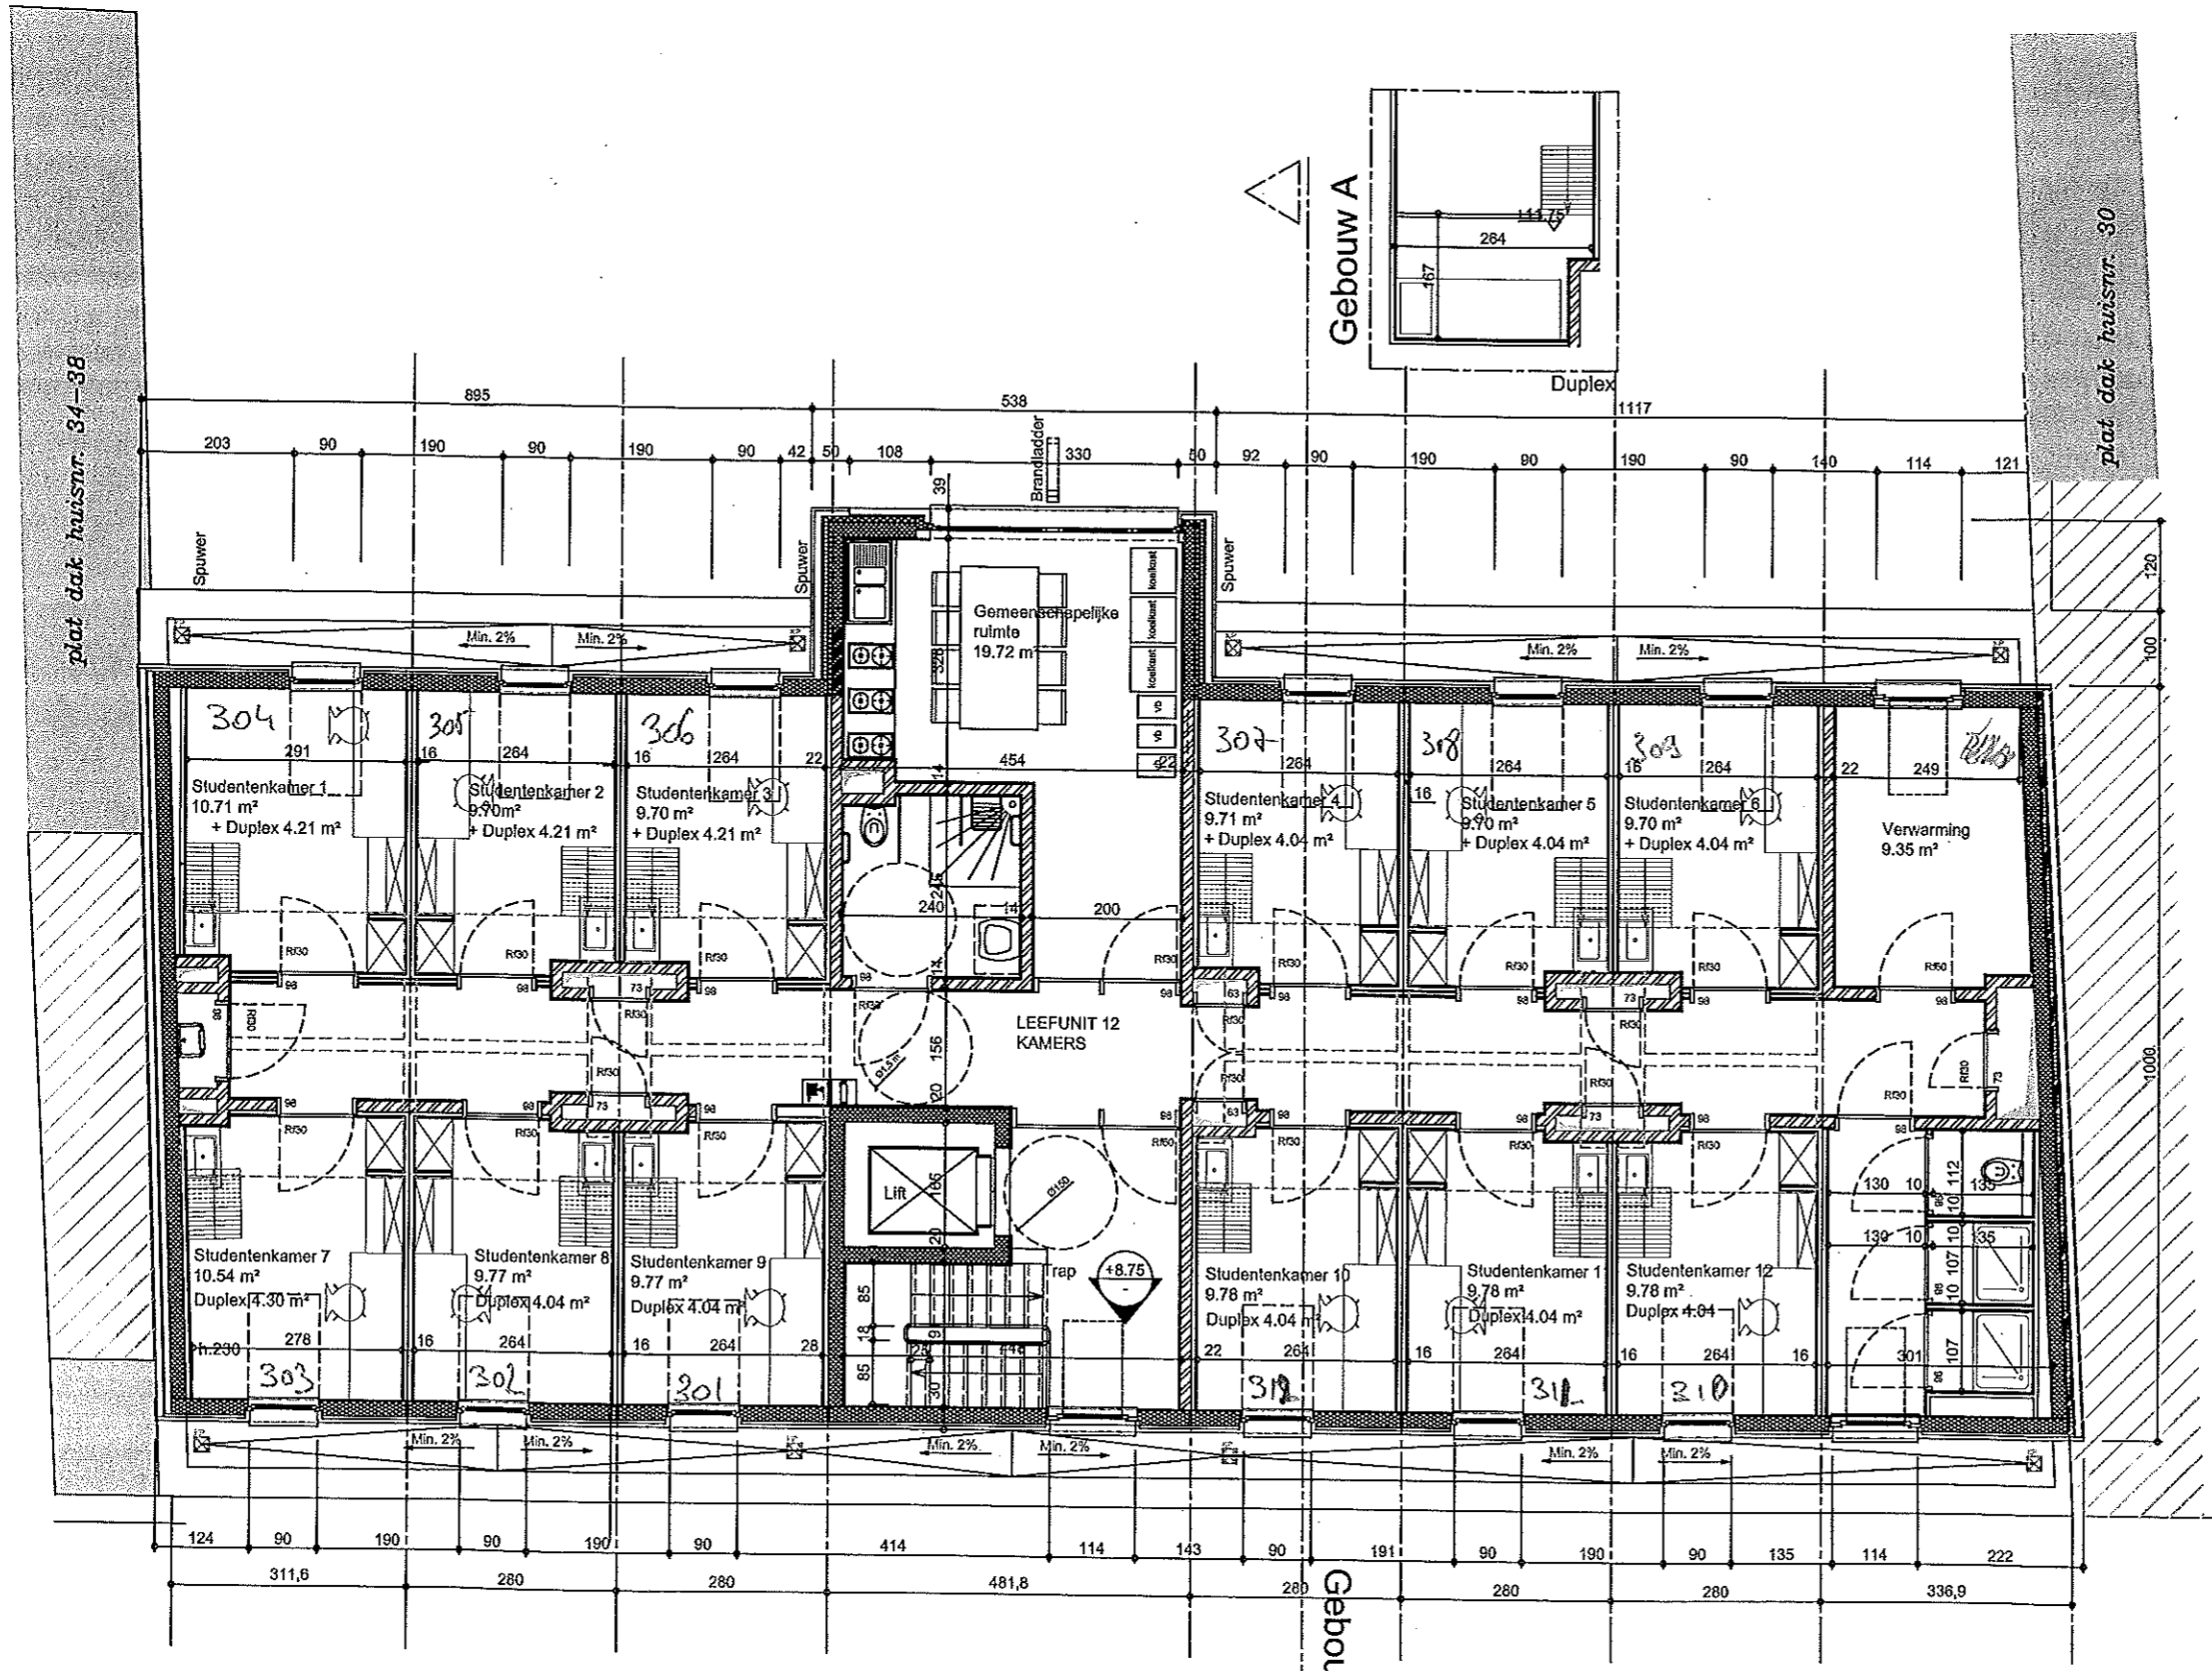


plat dak huusr. 34-38

plat dak huusr. 30


Gebouw A

Gebouw A


VERDIEPING +3

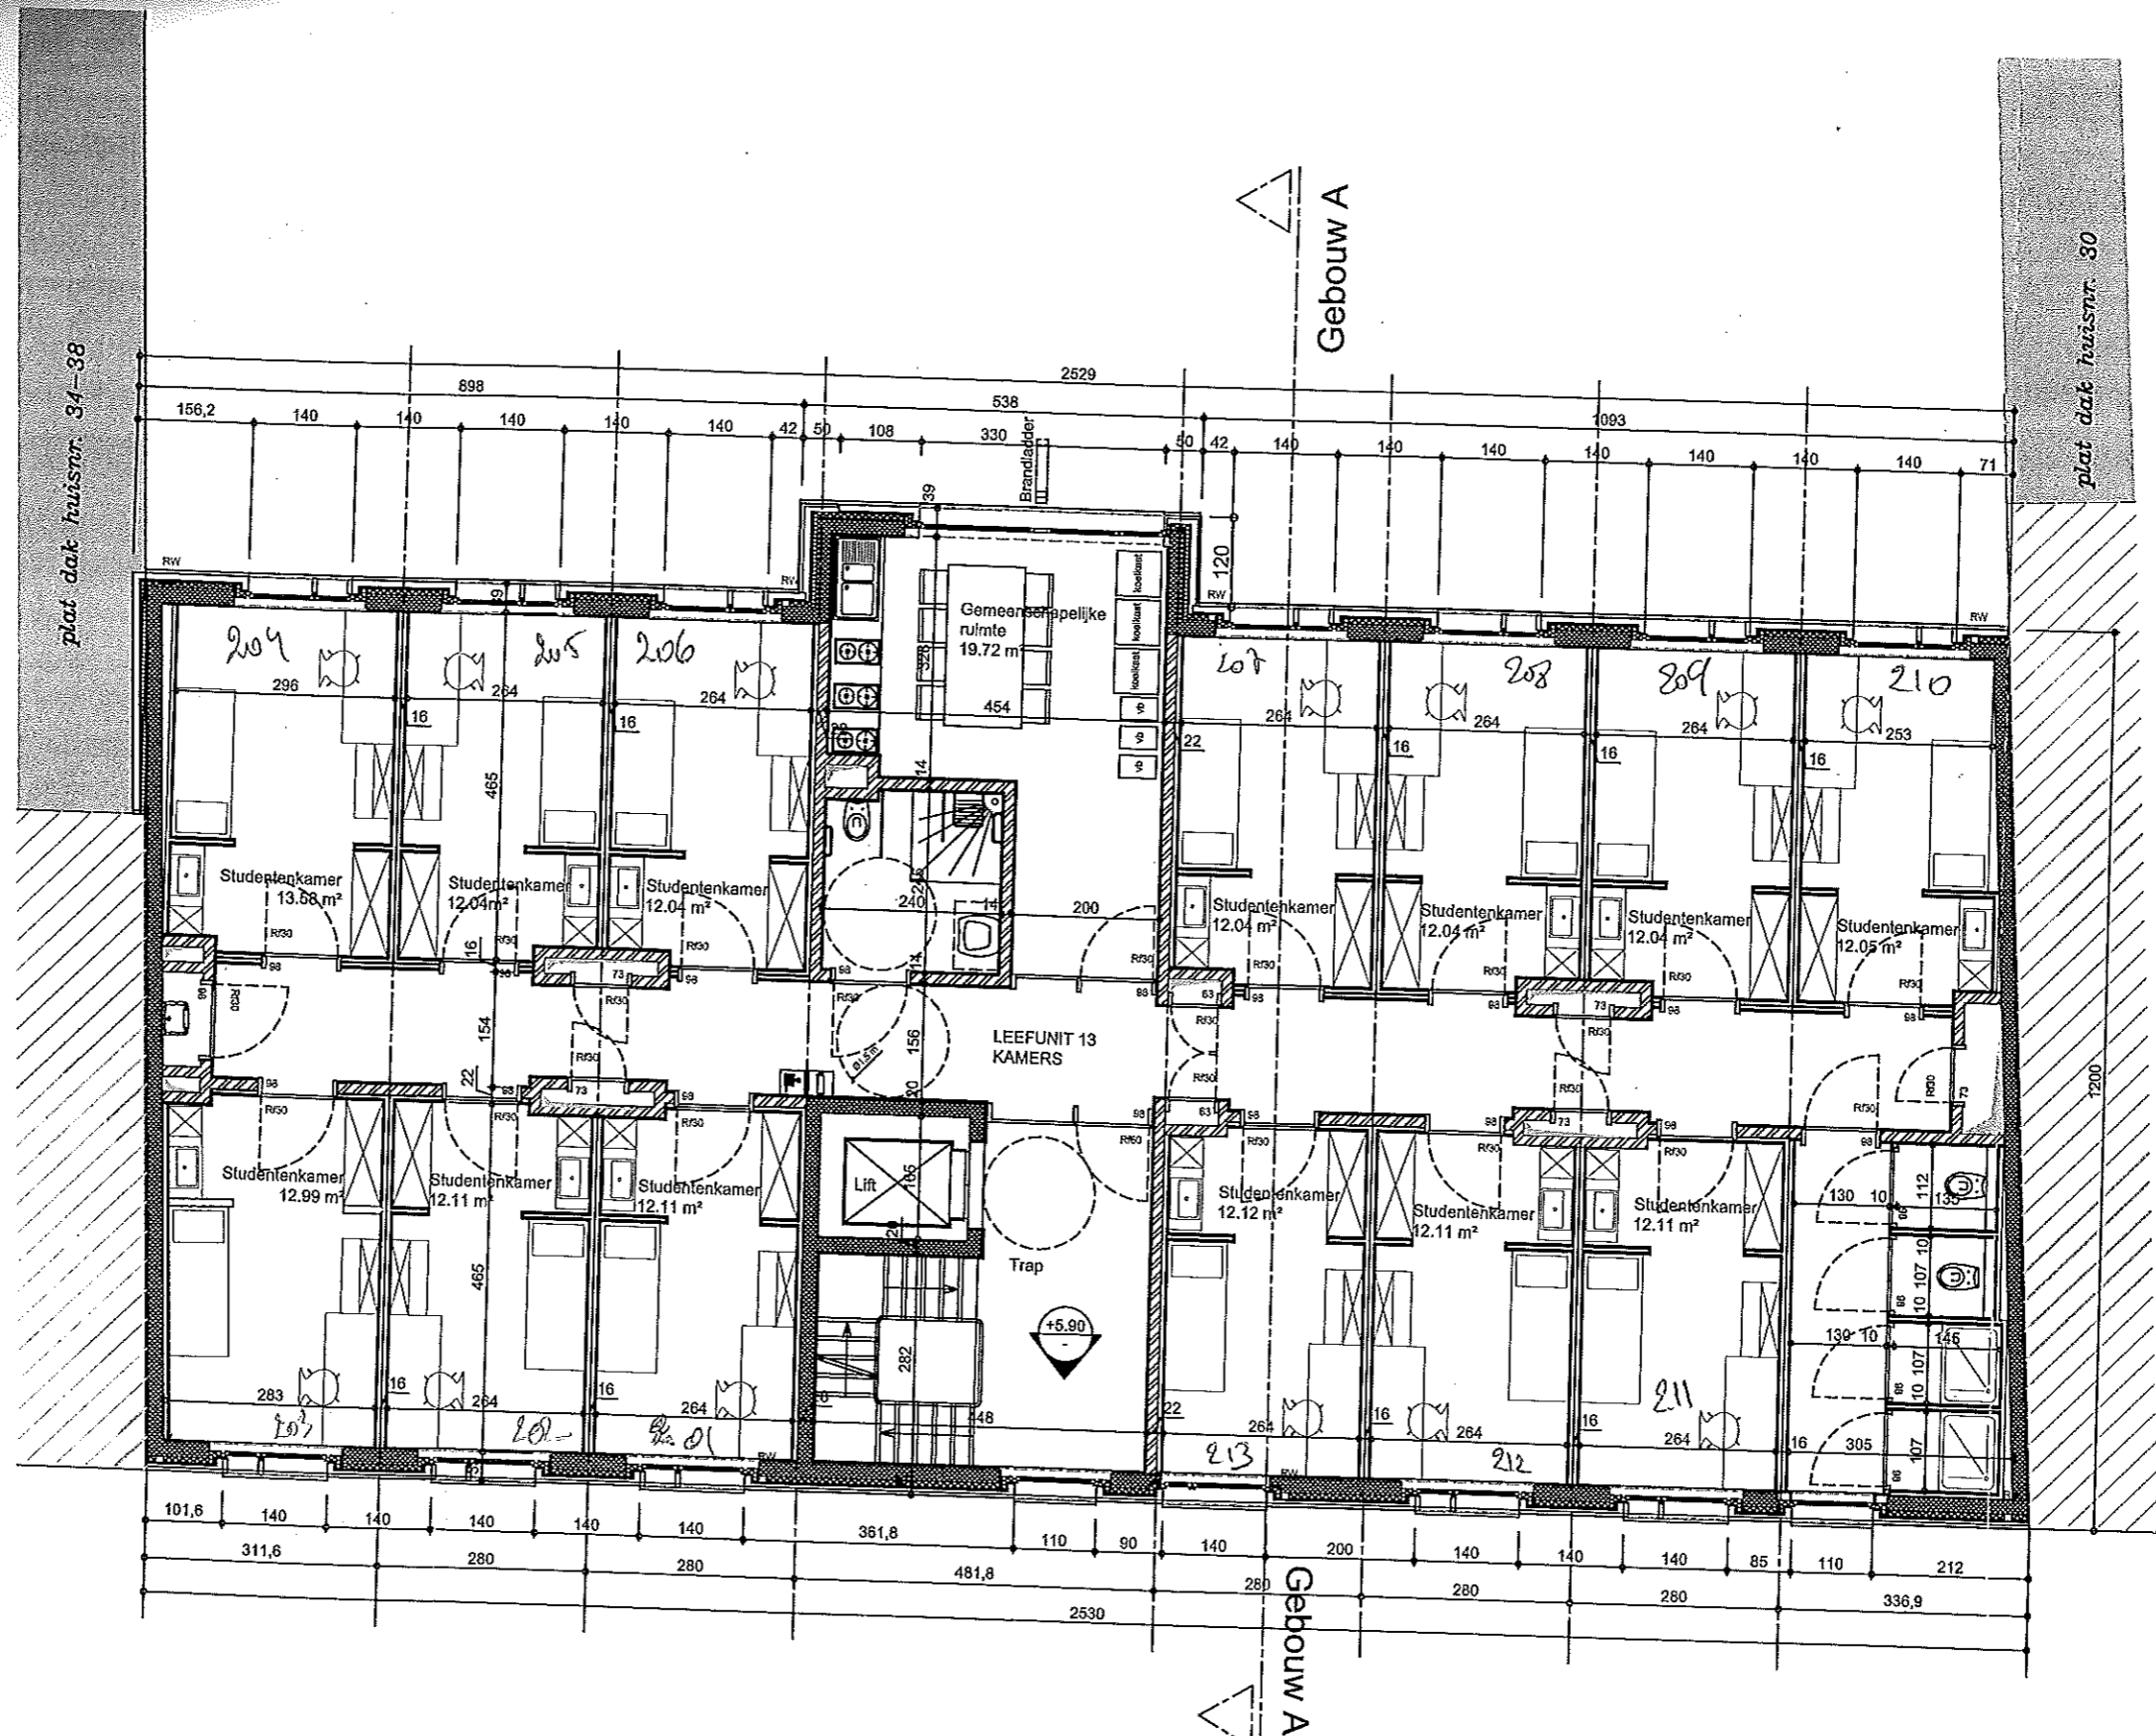

VERDIEPING +2

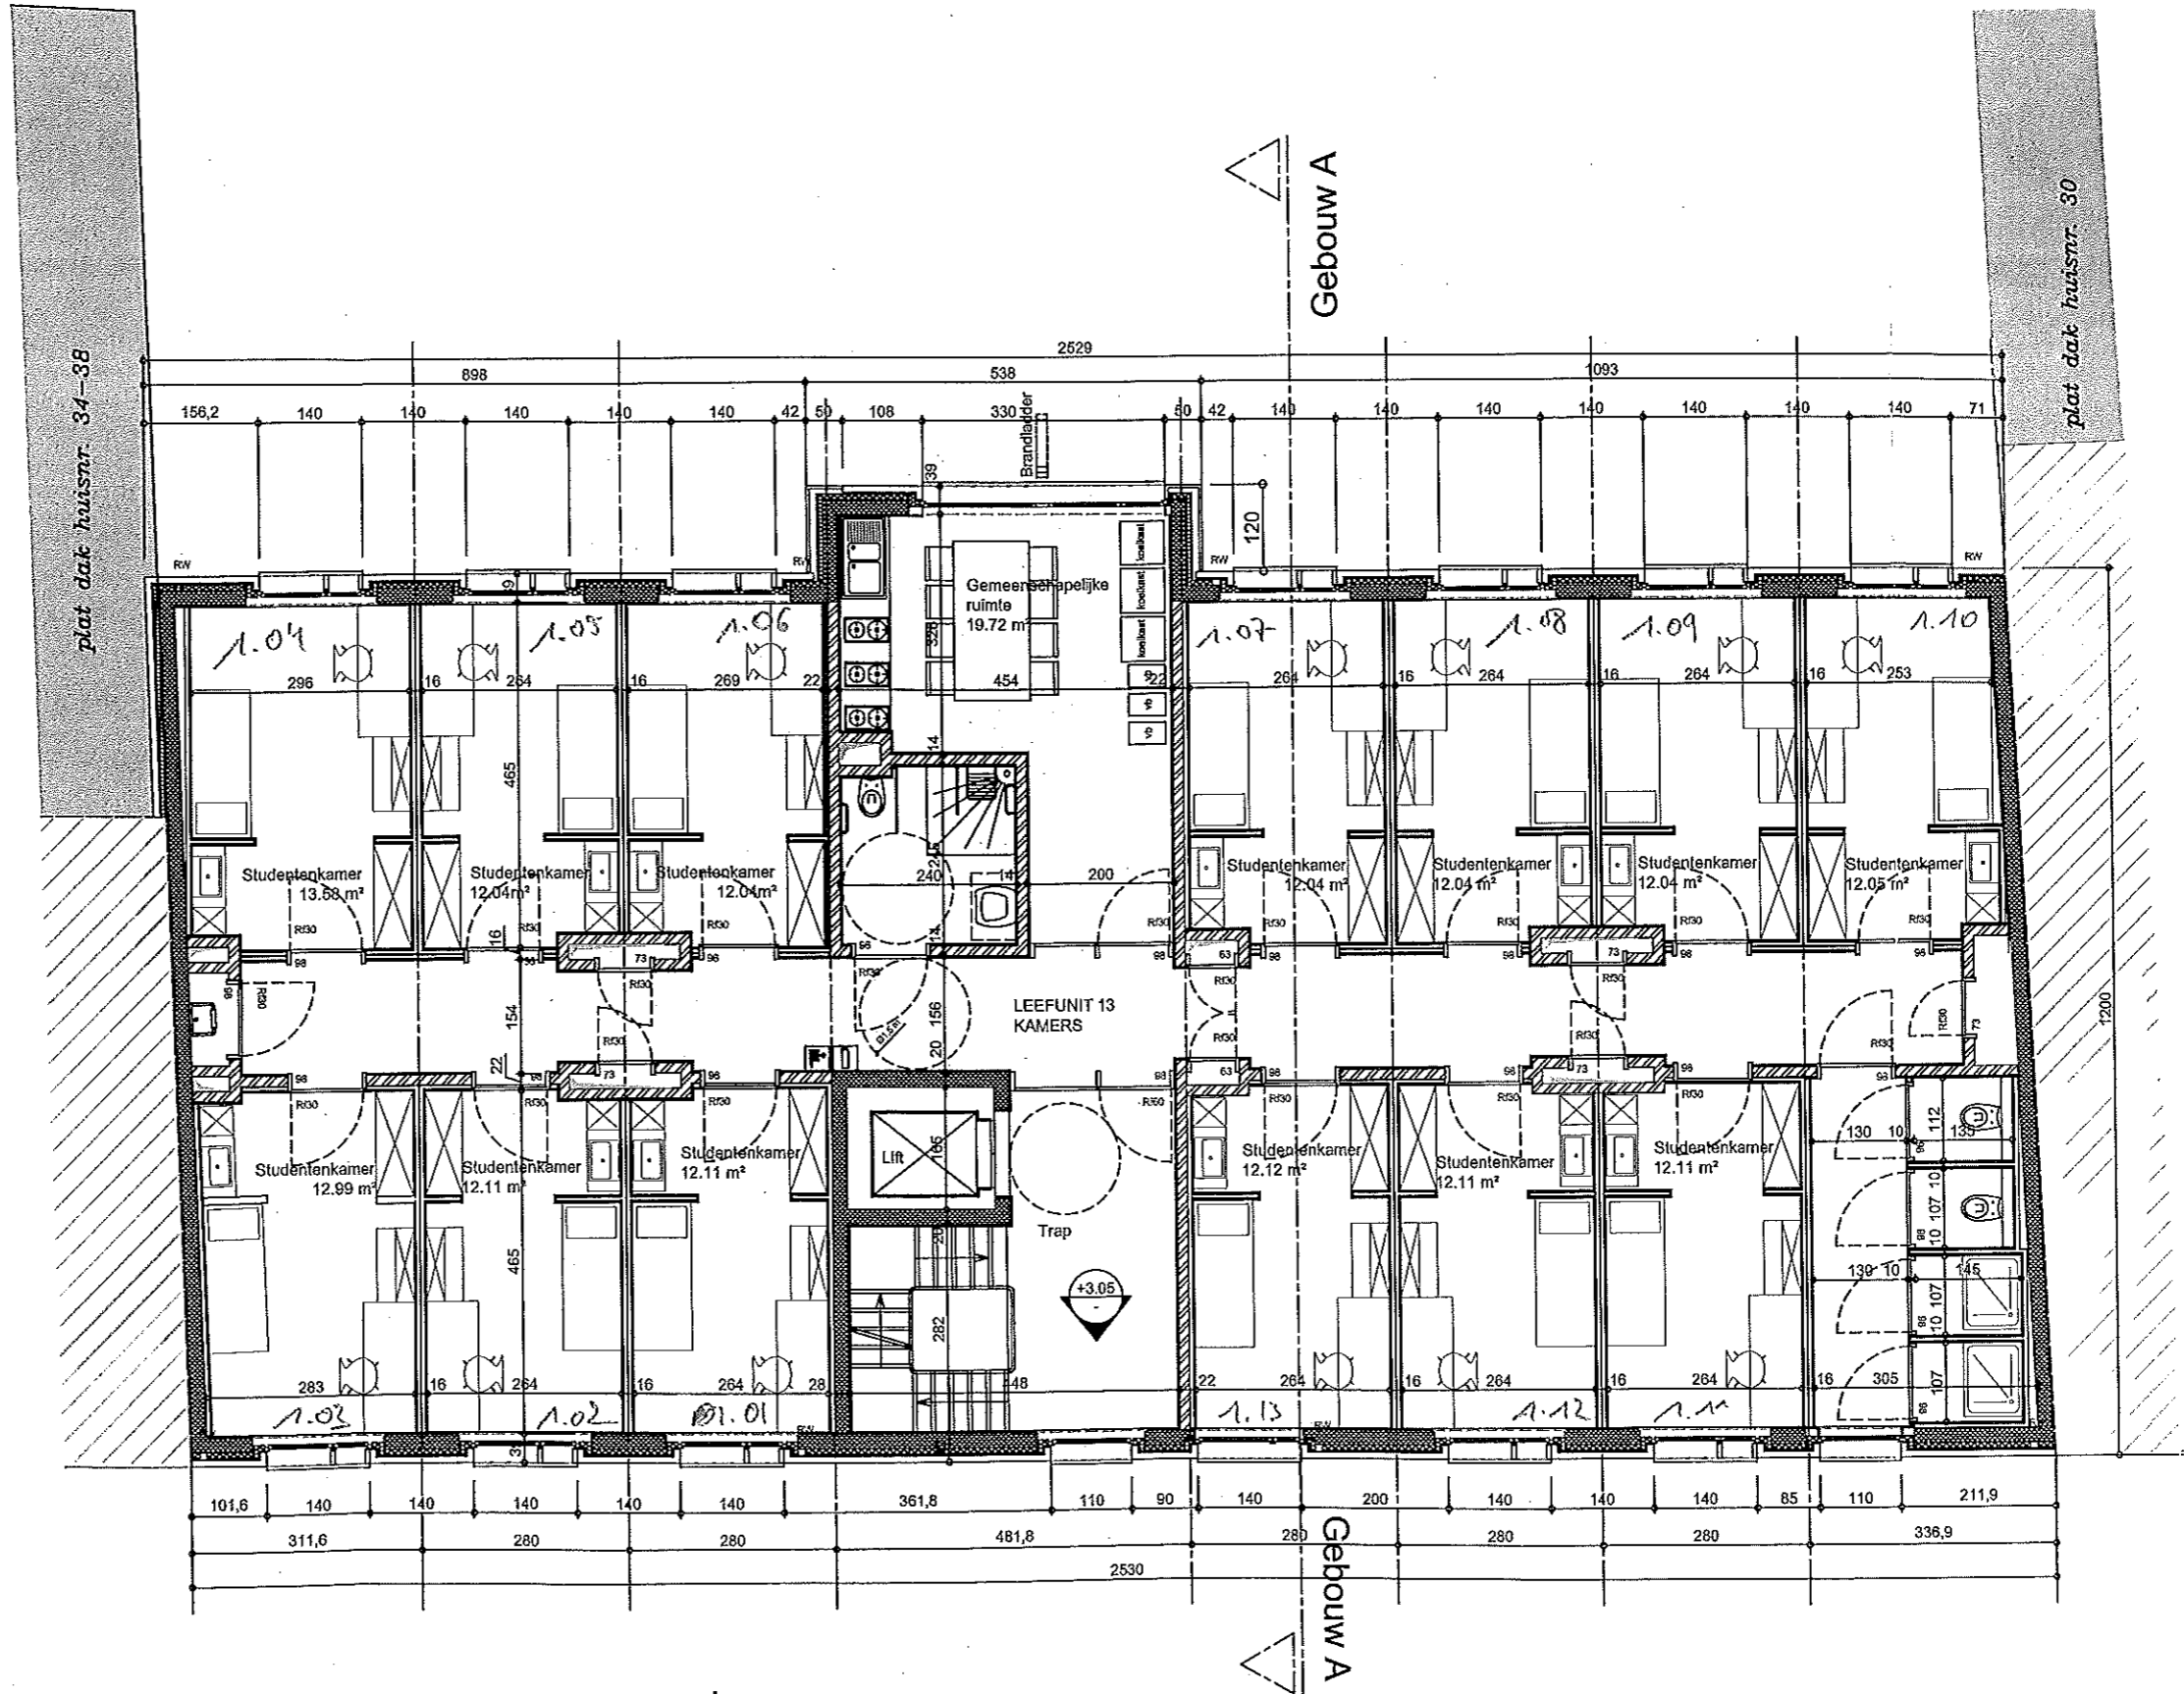

VERDIEPING + 1

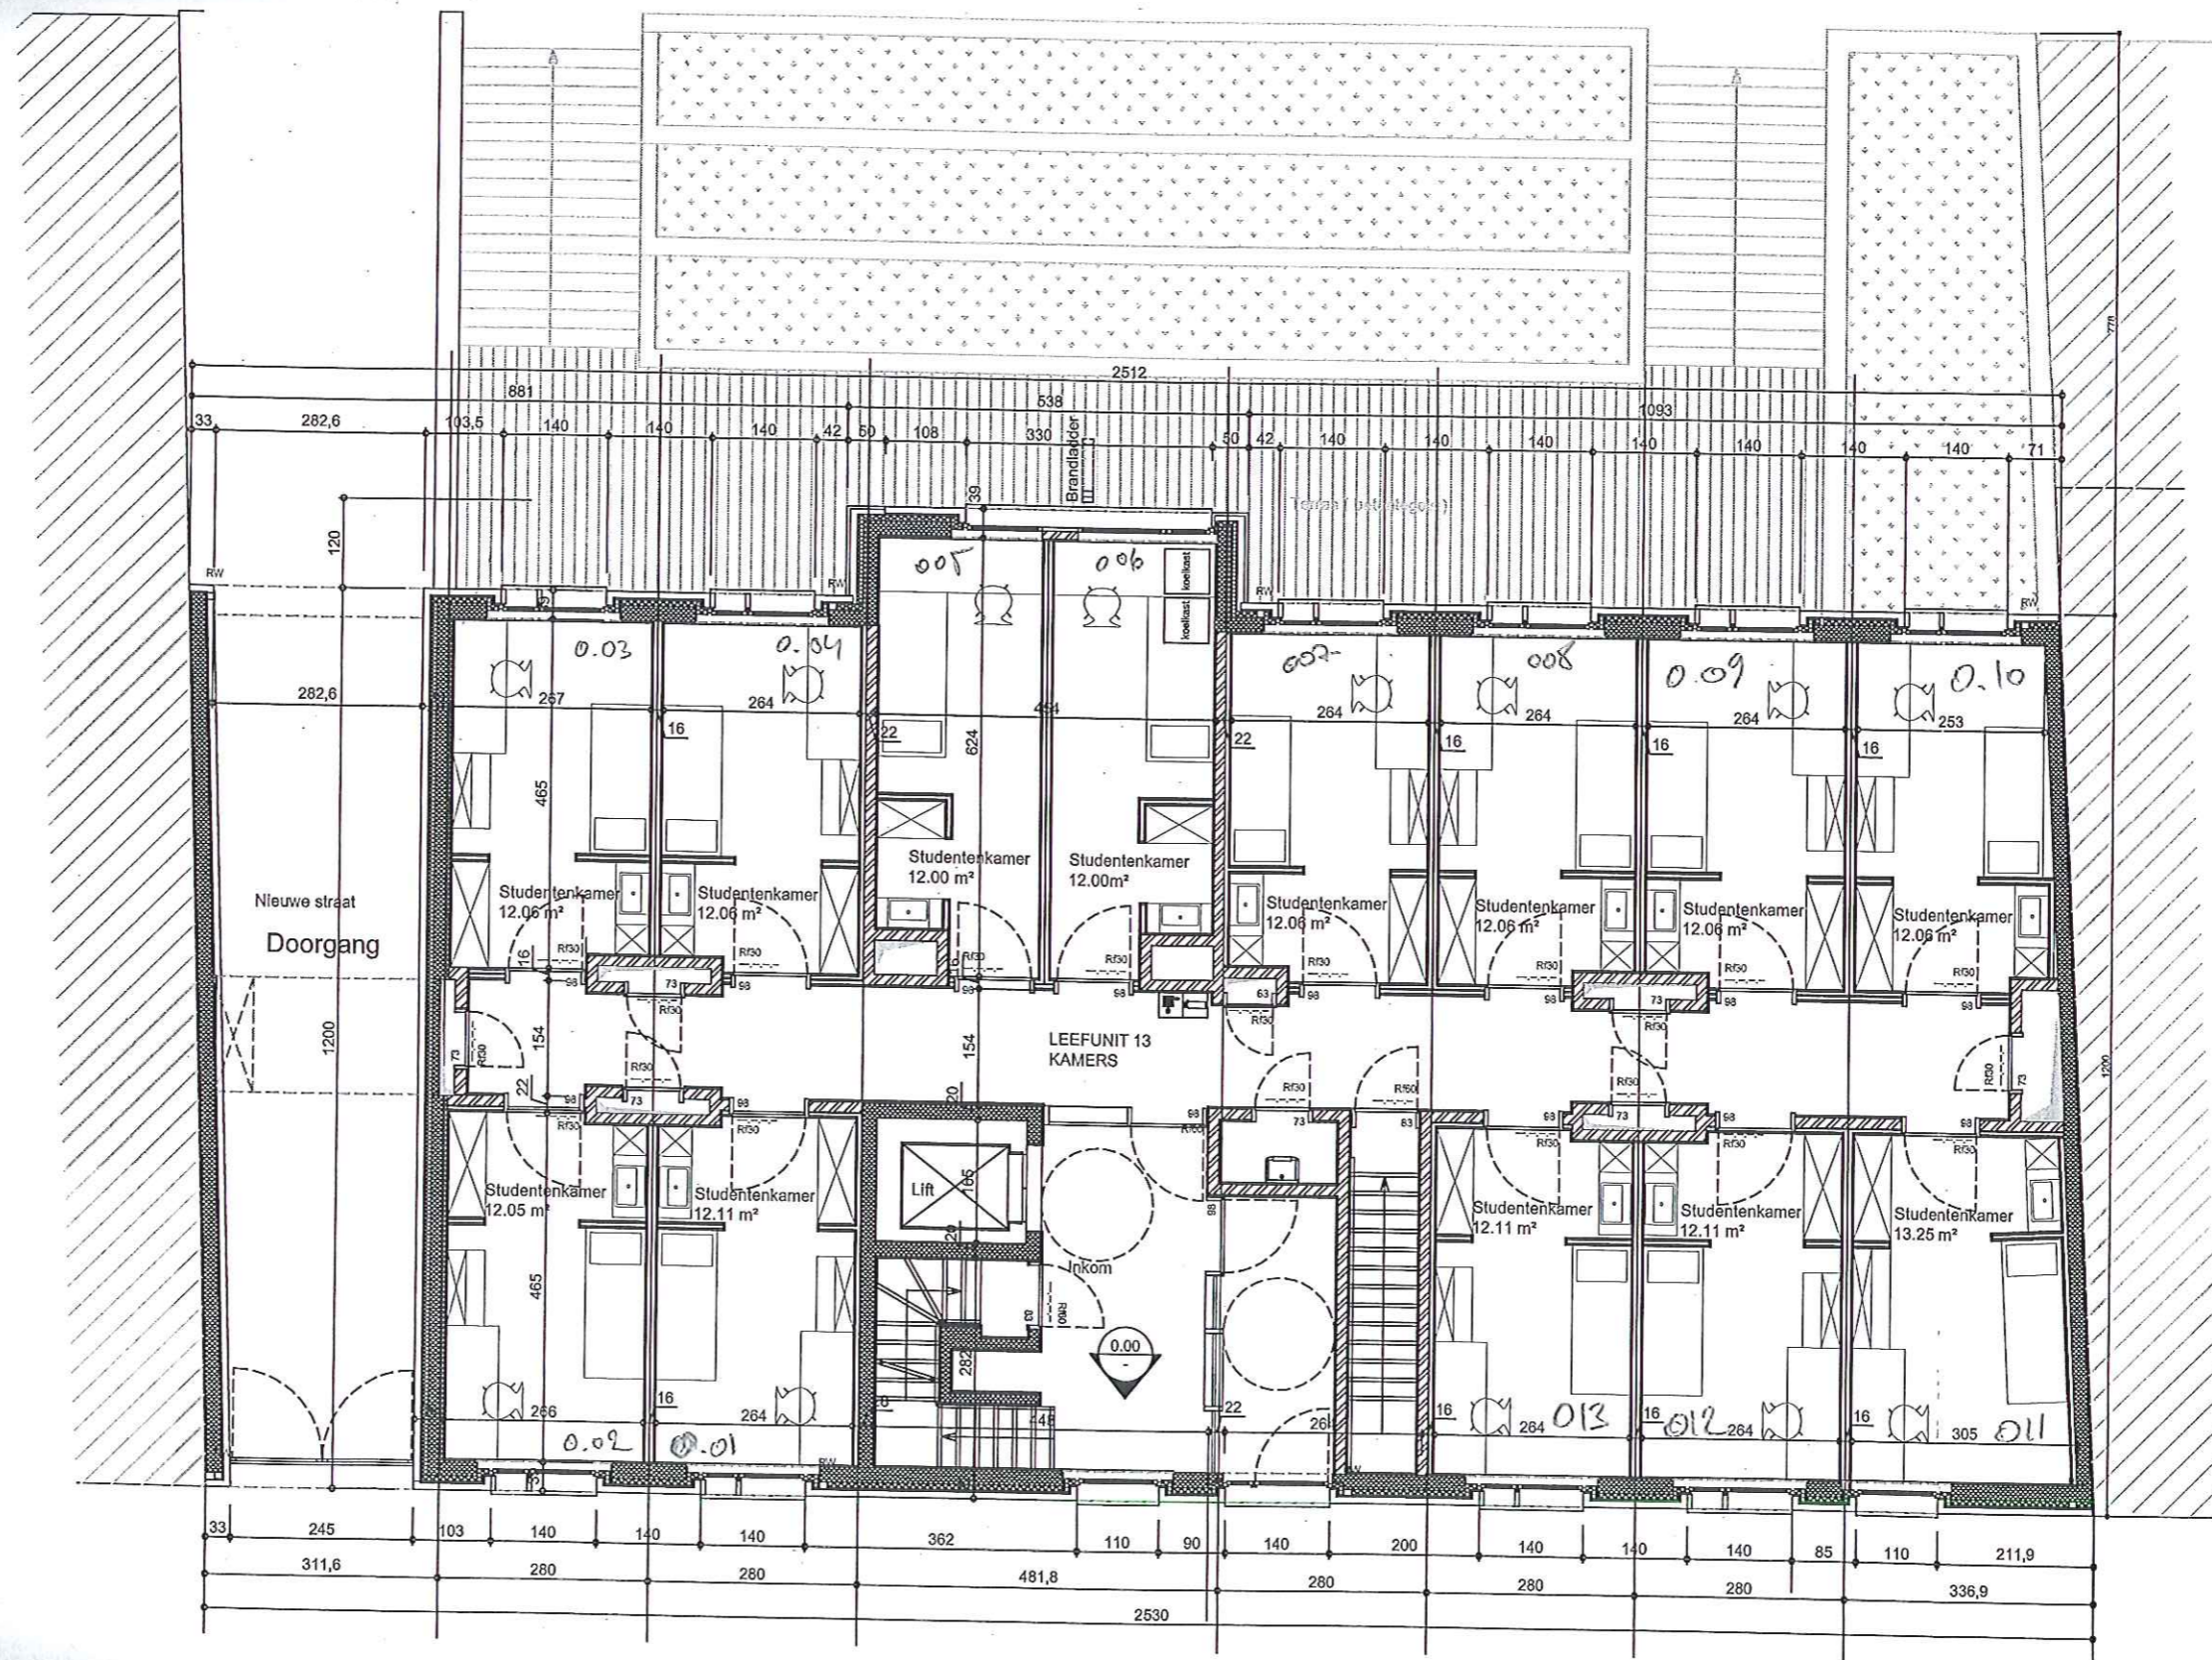


# GELIJKVLOERS

Totale dakoppervlakte:  
313.60 m<sup>2</sup>  
Totale oppervlakte  
niet-waterdovlatende materialen:  
148.76 m<sup>2</sup>

Zie ook berekeningsnota hemelwater


Hergobruik regenwater:

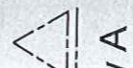

Totale oppervlakte  
niet-waterdoorlatende materialen :  
148.76 m<sup>2</sup>

Zie ook berekeningsnota hemelwater

Hergebruik regenwater :  
alle wc's en een buitenkraan

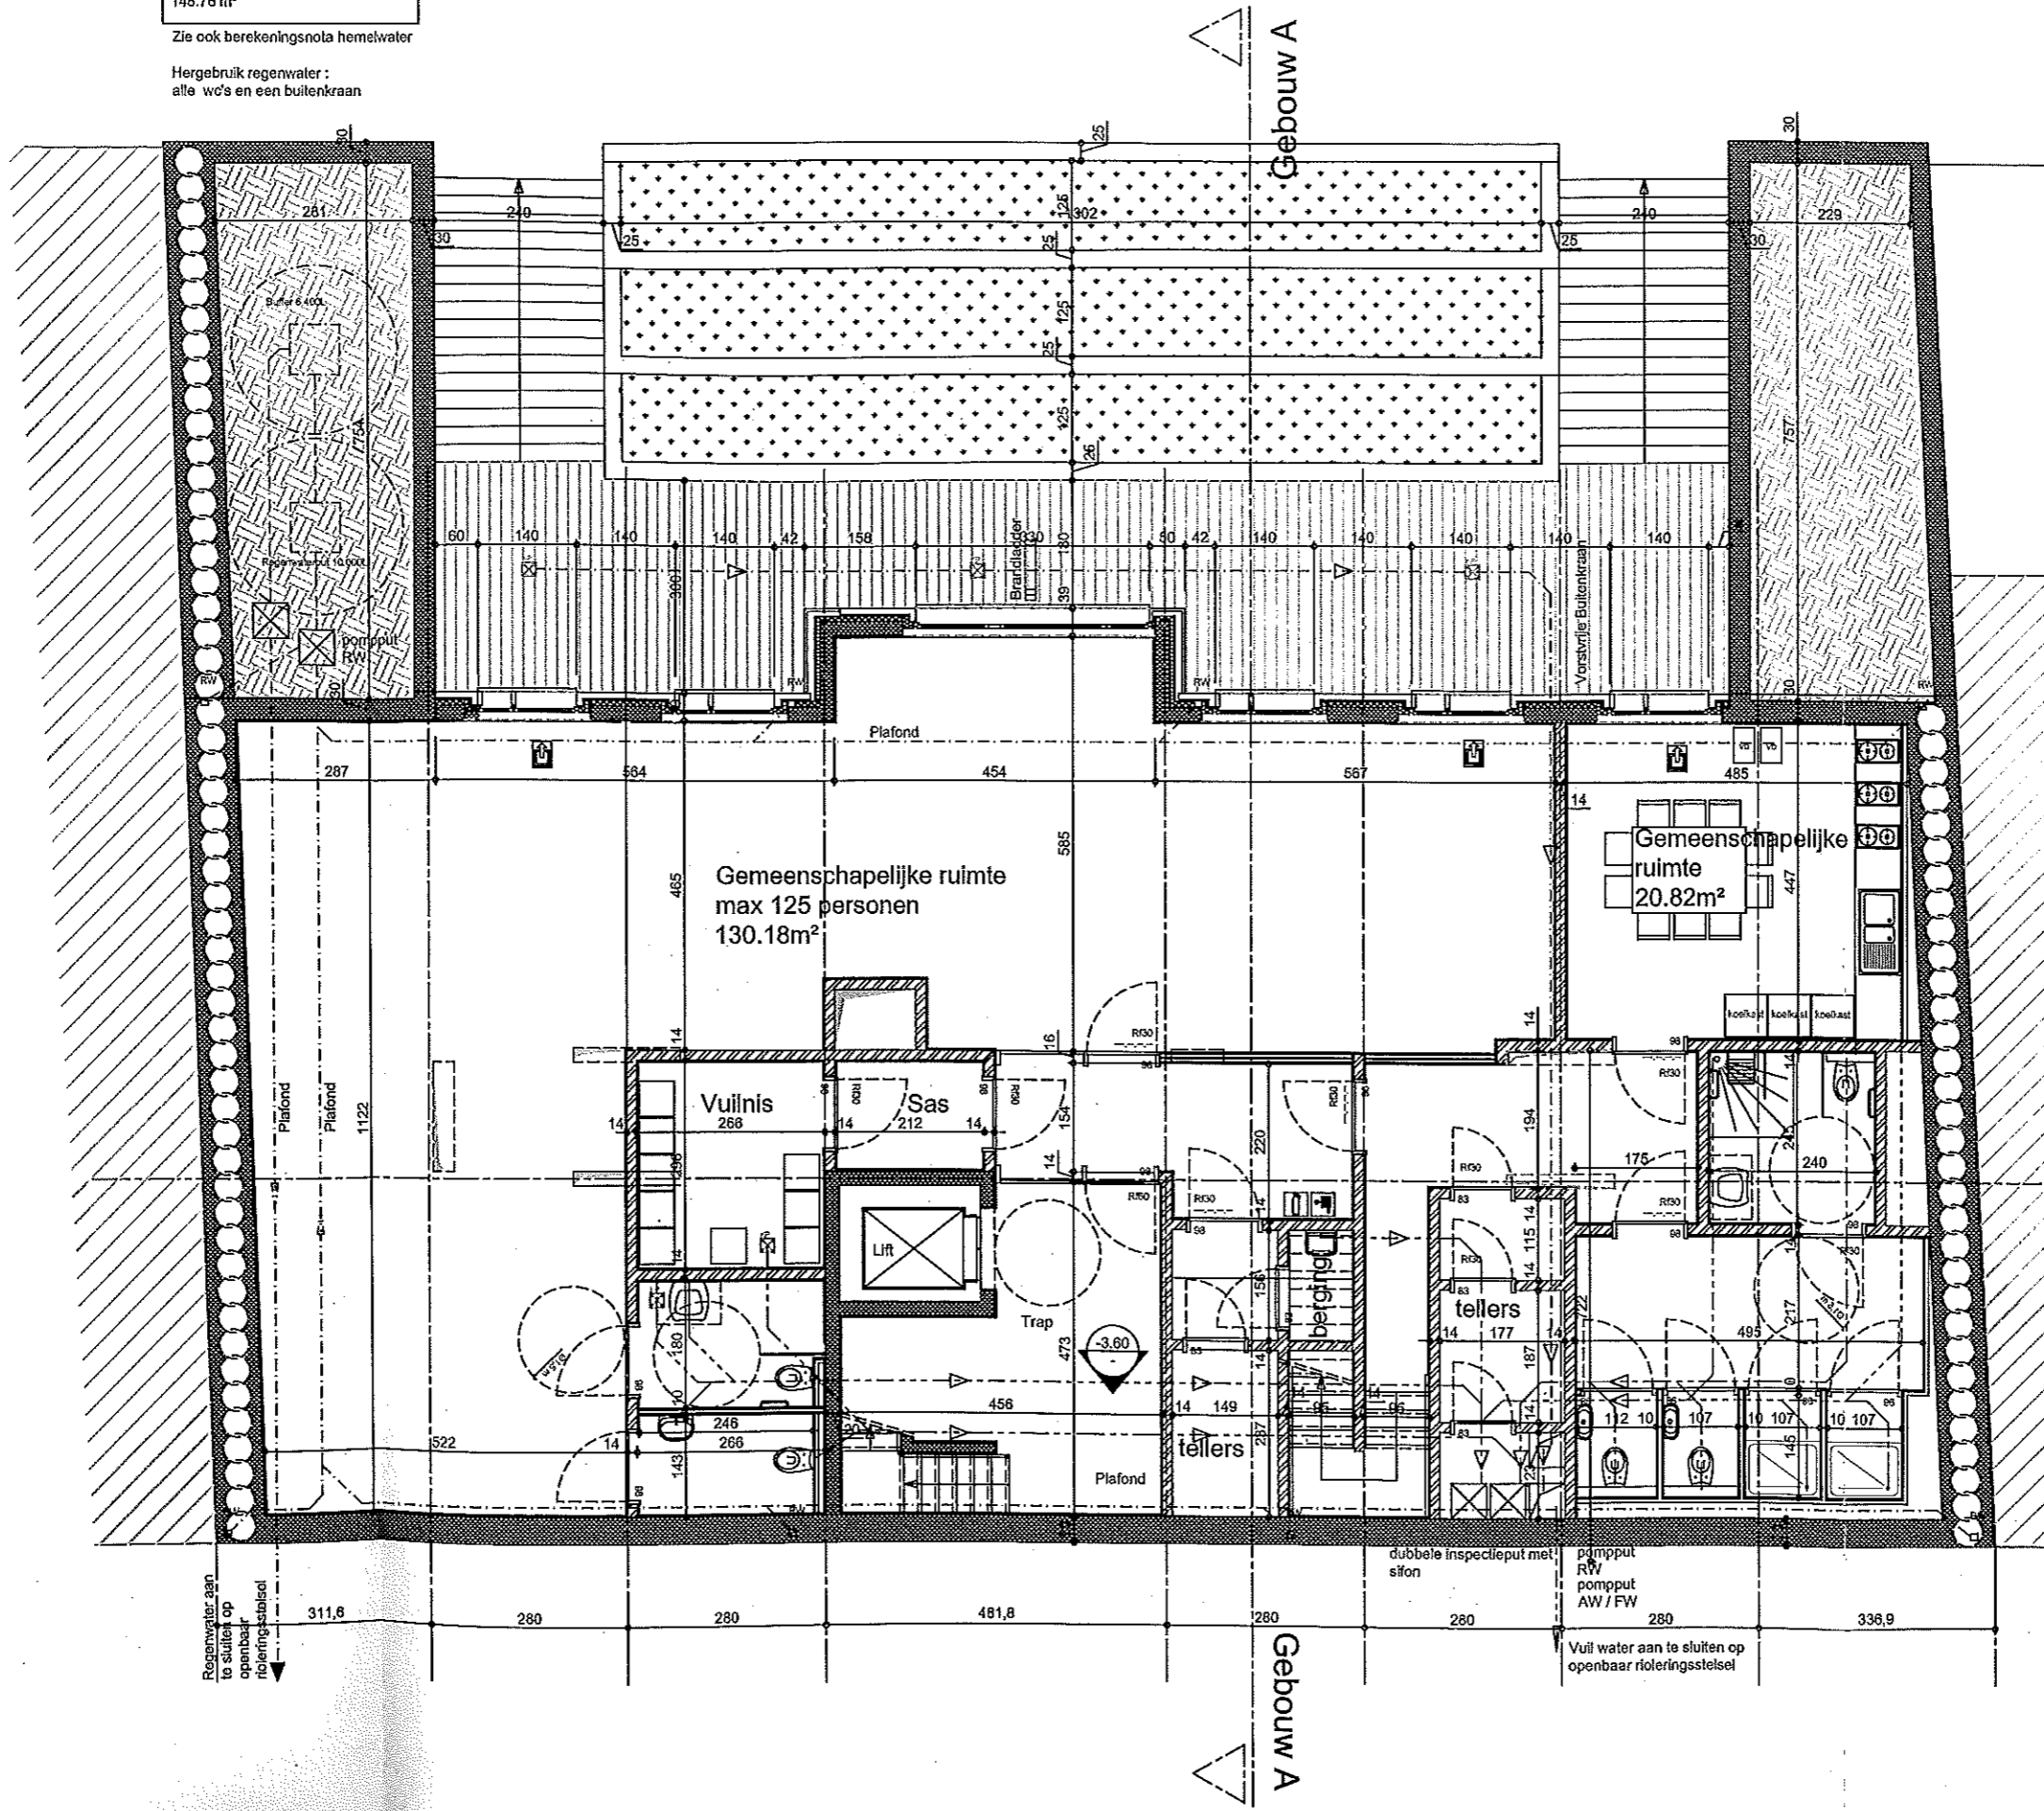

# VERDIEPING -1